


ΟΡΓΑΝΙΣΜΟΣ ΡΥΘΜΙΣΤΙΚΟΥ ΣΧΕΔΙΟΥ ΚΑΙ ΠΡΟΣΤΑΣΙΑΣ ΠΕΡΙΒΑΛΛΟΝΤΟΣ ΑΘΗΝΑΣ
ΠΡΟΚΑΤΑΡΚΤΙΚΟ ΑΝΑΠΤΥΞΙΑΚΟ ΠΡΟΓΡΑΜΜΑ ΛΙΜΕΝΟΣ ΠΕΙΡΑΙΩΣ ΚΑΙ ΕΝΔΟΧΩΡΑΣ ΤΟΥ

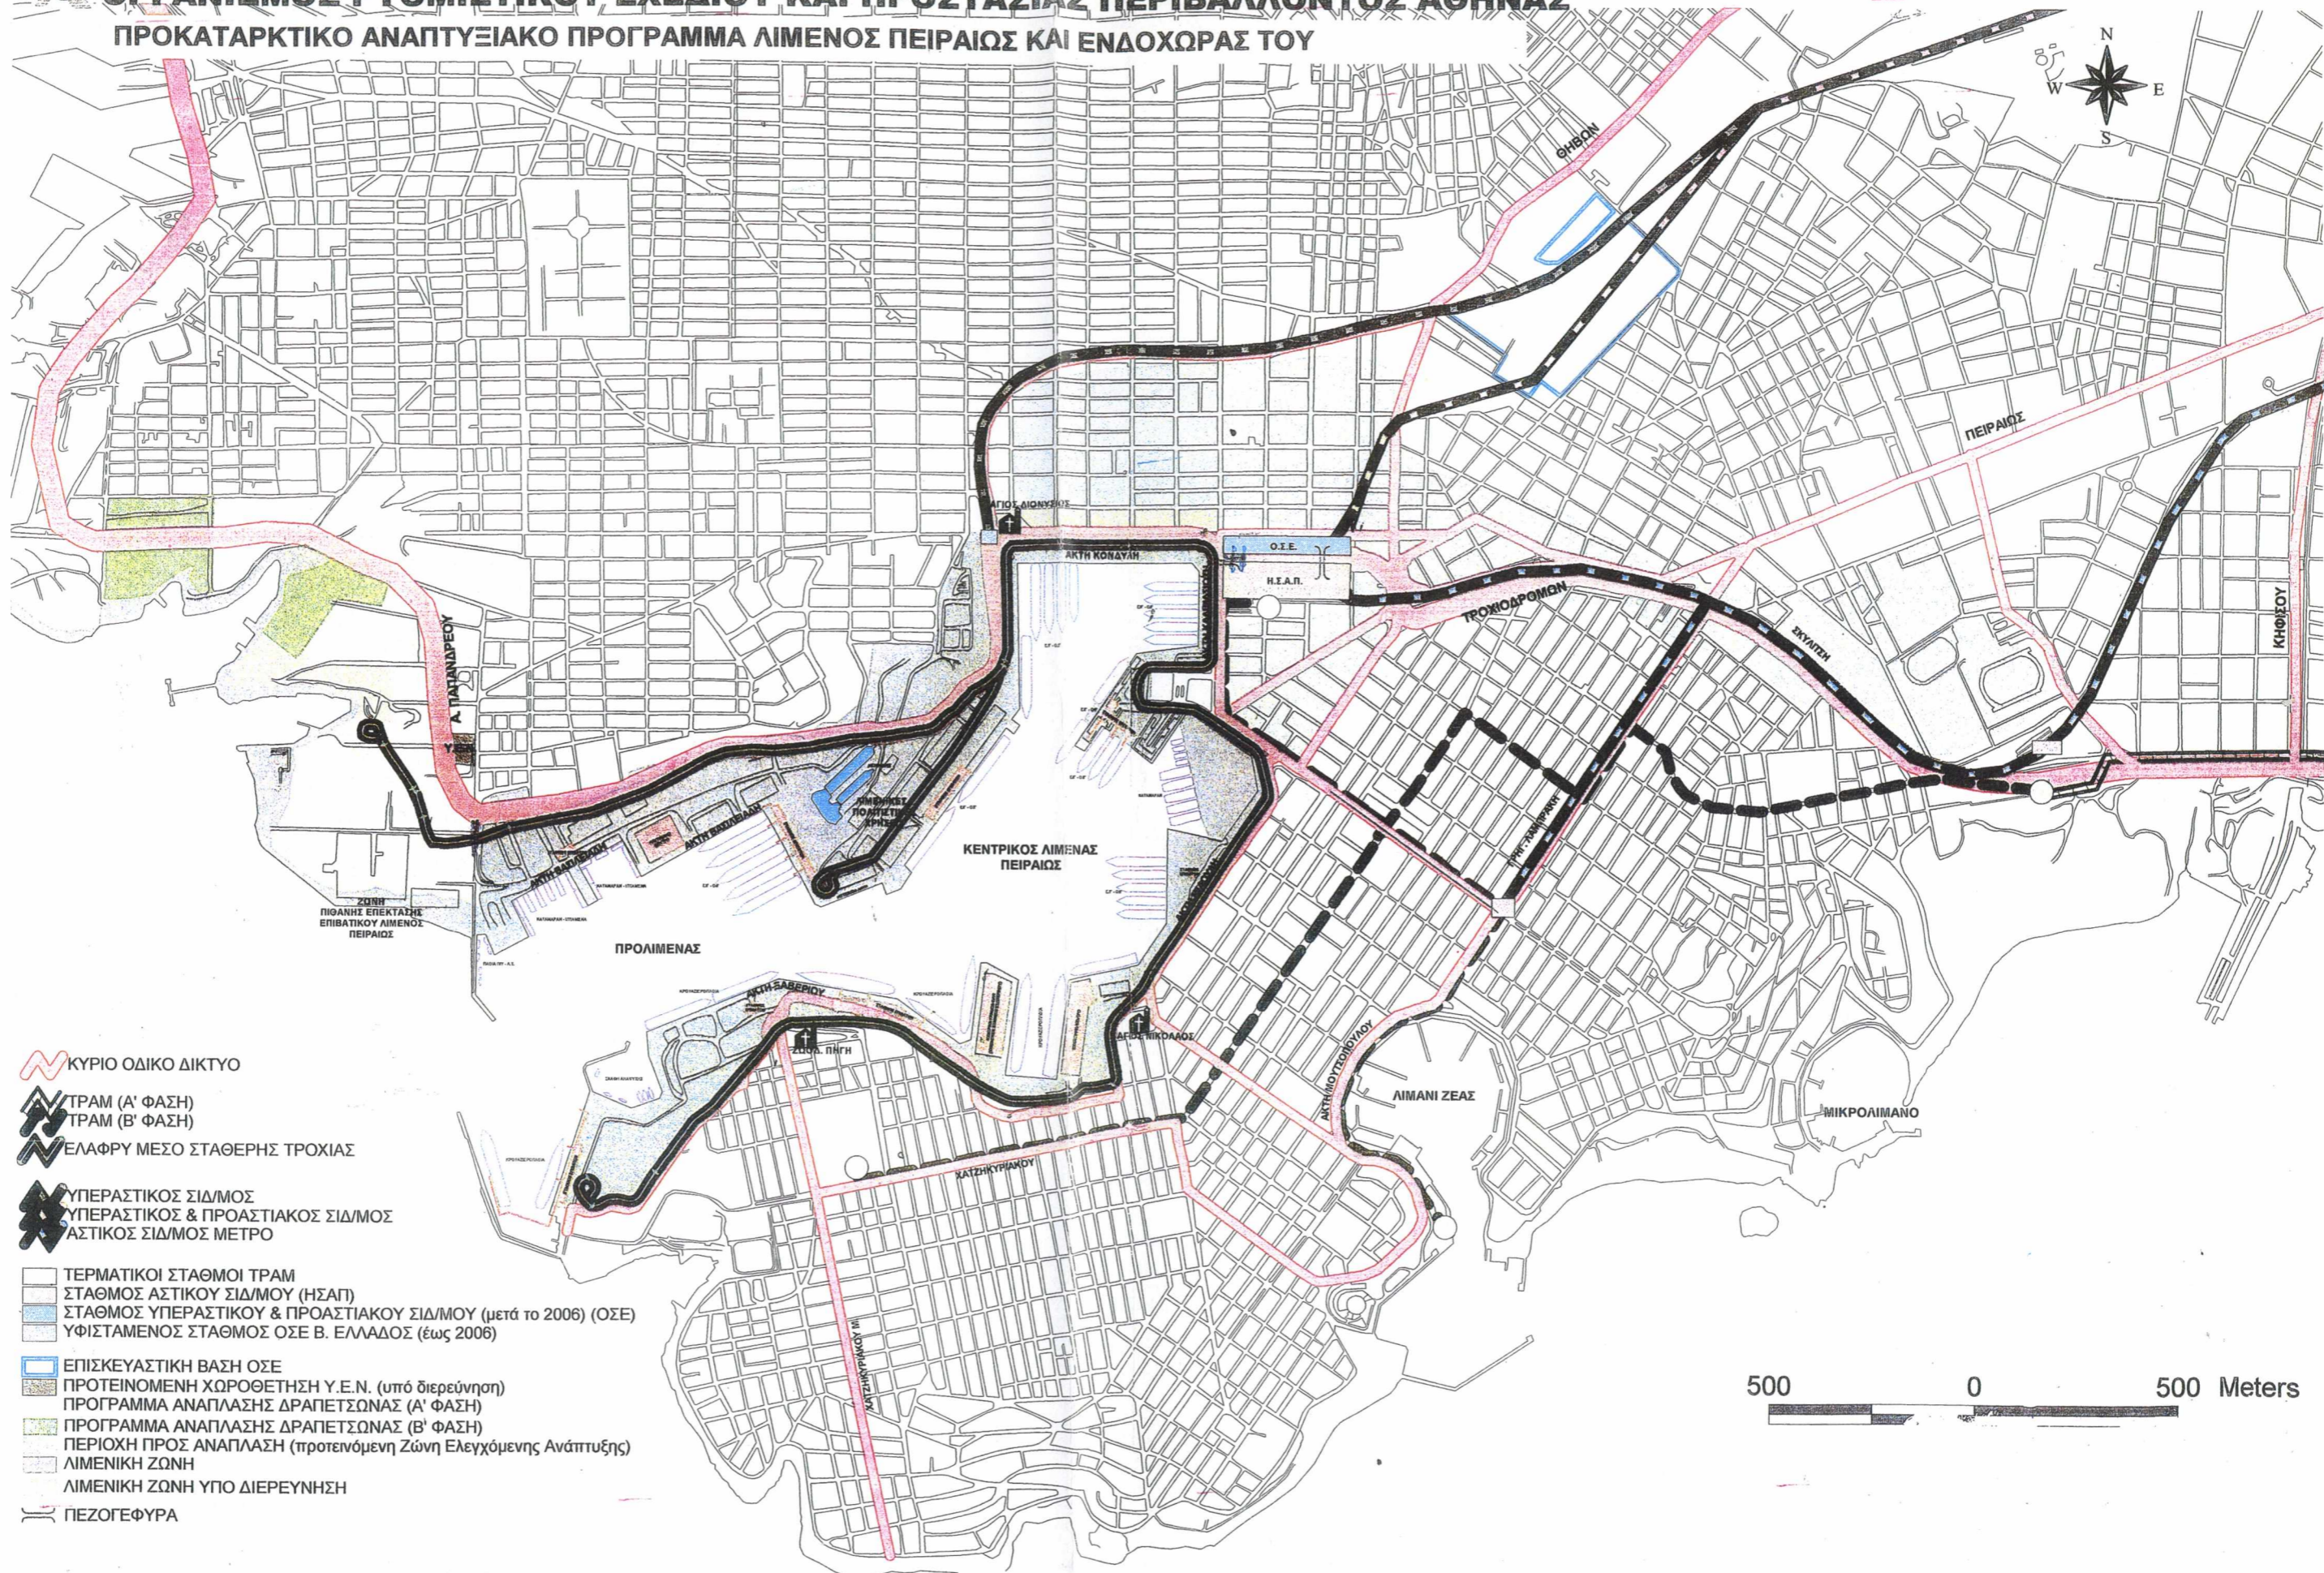

- ΚΥΡΙΟ ΟΔΙΚΟ ΔΙΚΤΥΟ
- ΤΡΑΜ (Α' ΦΑΣΗ)
- ΤΡΑΜ (Β' ΦΑΣΗ)
- ΕΛΛΑΦΡΥ ΜΕΣΟ ΣΤΑΘΕΡΗΣ ΤΡΟΧΙΑΣ
- ΥΠΕΡΑΣΤΙΚΟΣ ΣΙΔ/ΜΟΣ
- ΥΠΕΡΑΣΤΙΚΟΣ & ΠΡΟΣΑΣΤΙΑΚΟΣ ΣΙΔ/ΜΟΣ
- ΑΣΤΙΚΟΣ ΣΙΔ/ΜΟΣ ΜΕΤΡΟ

- ΤΕΡΜΑΤΙΚΟΙ ΣΤΑΘΜΟΙ ΤΡΑΜ
- ΣΤΑΘΜΟΣ ΑΣΤΙΚΟΥ ΣΙΔ/ΜΟΥ (ΗΣΑΠ)
- ΣΤΑΘΜΟΣ ΥΠΕΡΑΣΤΙΚΟΥ & ΠΡΟΣΑΣΤΙΑΚΟΥ ΣΙΔ/ΜΟΥ (μετά το 2006) (ΟΣΕ)
- ΥΦΙΣΤΑΜΕΝΟΣ ΣΤΑΘΜΟΣ ΟΣΕ Β. ΕΛΛΑΔΟΣ (έως 2006)
- ΕΠΙΣΚΕΥΑΣΤΙΚΗ ΒΑΣΗ ΟΣΕ
- ΠΡΟΤΕΙΝΟΜΕΝΗ ΧΩΡΟΘΕΤΗΣΗ Υ.Ε.Ν. (υπό διερεύνηση)
- ΠΡΟΓΡΑΜΜΑ ΑΝΑΠΛΑΣΗΣ ΔΡΑΠΕΤΣΩΝΑΣ (Α' ΦΑΣΗ)
- ΠΡΟΓΡΑΜΜΑ ΑΝΑΠΛΑΣΗΣ ΔΡΑΠΕΤΣΩΝΑΣ (Β' ΦΑΣΗ)
- ΠΕΡΙΟΧΗ ΠΡΟΣ ΑΝΑΠΛΑΣΗ (προτεινόμενη Ζώνη Ελεγχόμενης Ανάπτυξης)
- ΛΙΜΕΝΙΚΗ ΖΩΝΗ
- ΛΙΜΕΝΙΚΗ ΖΩΝΗ ΥΠΟ ΔΙΕΡΕΥΝΗΣΗ
- ΠΕΖΟΓΕΦΥΡΑ

500 0 500 Meters